


DIAGRAMA UNIFILAR SUBESTAÇÃO HUMI

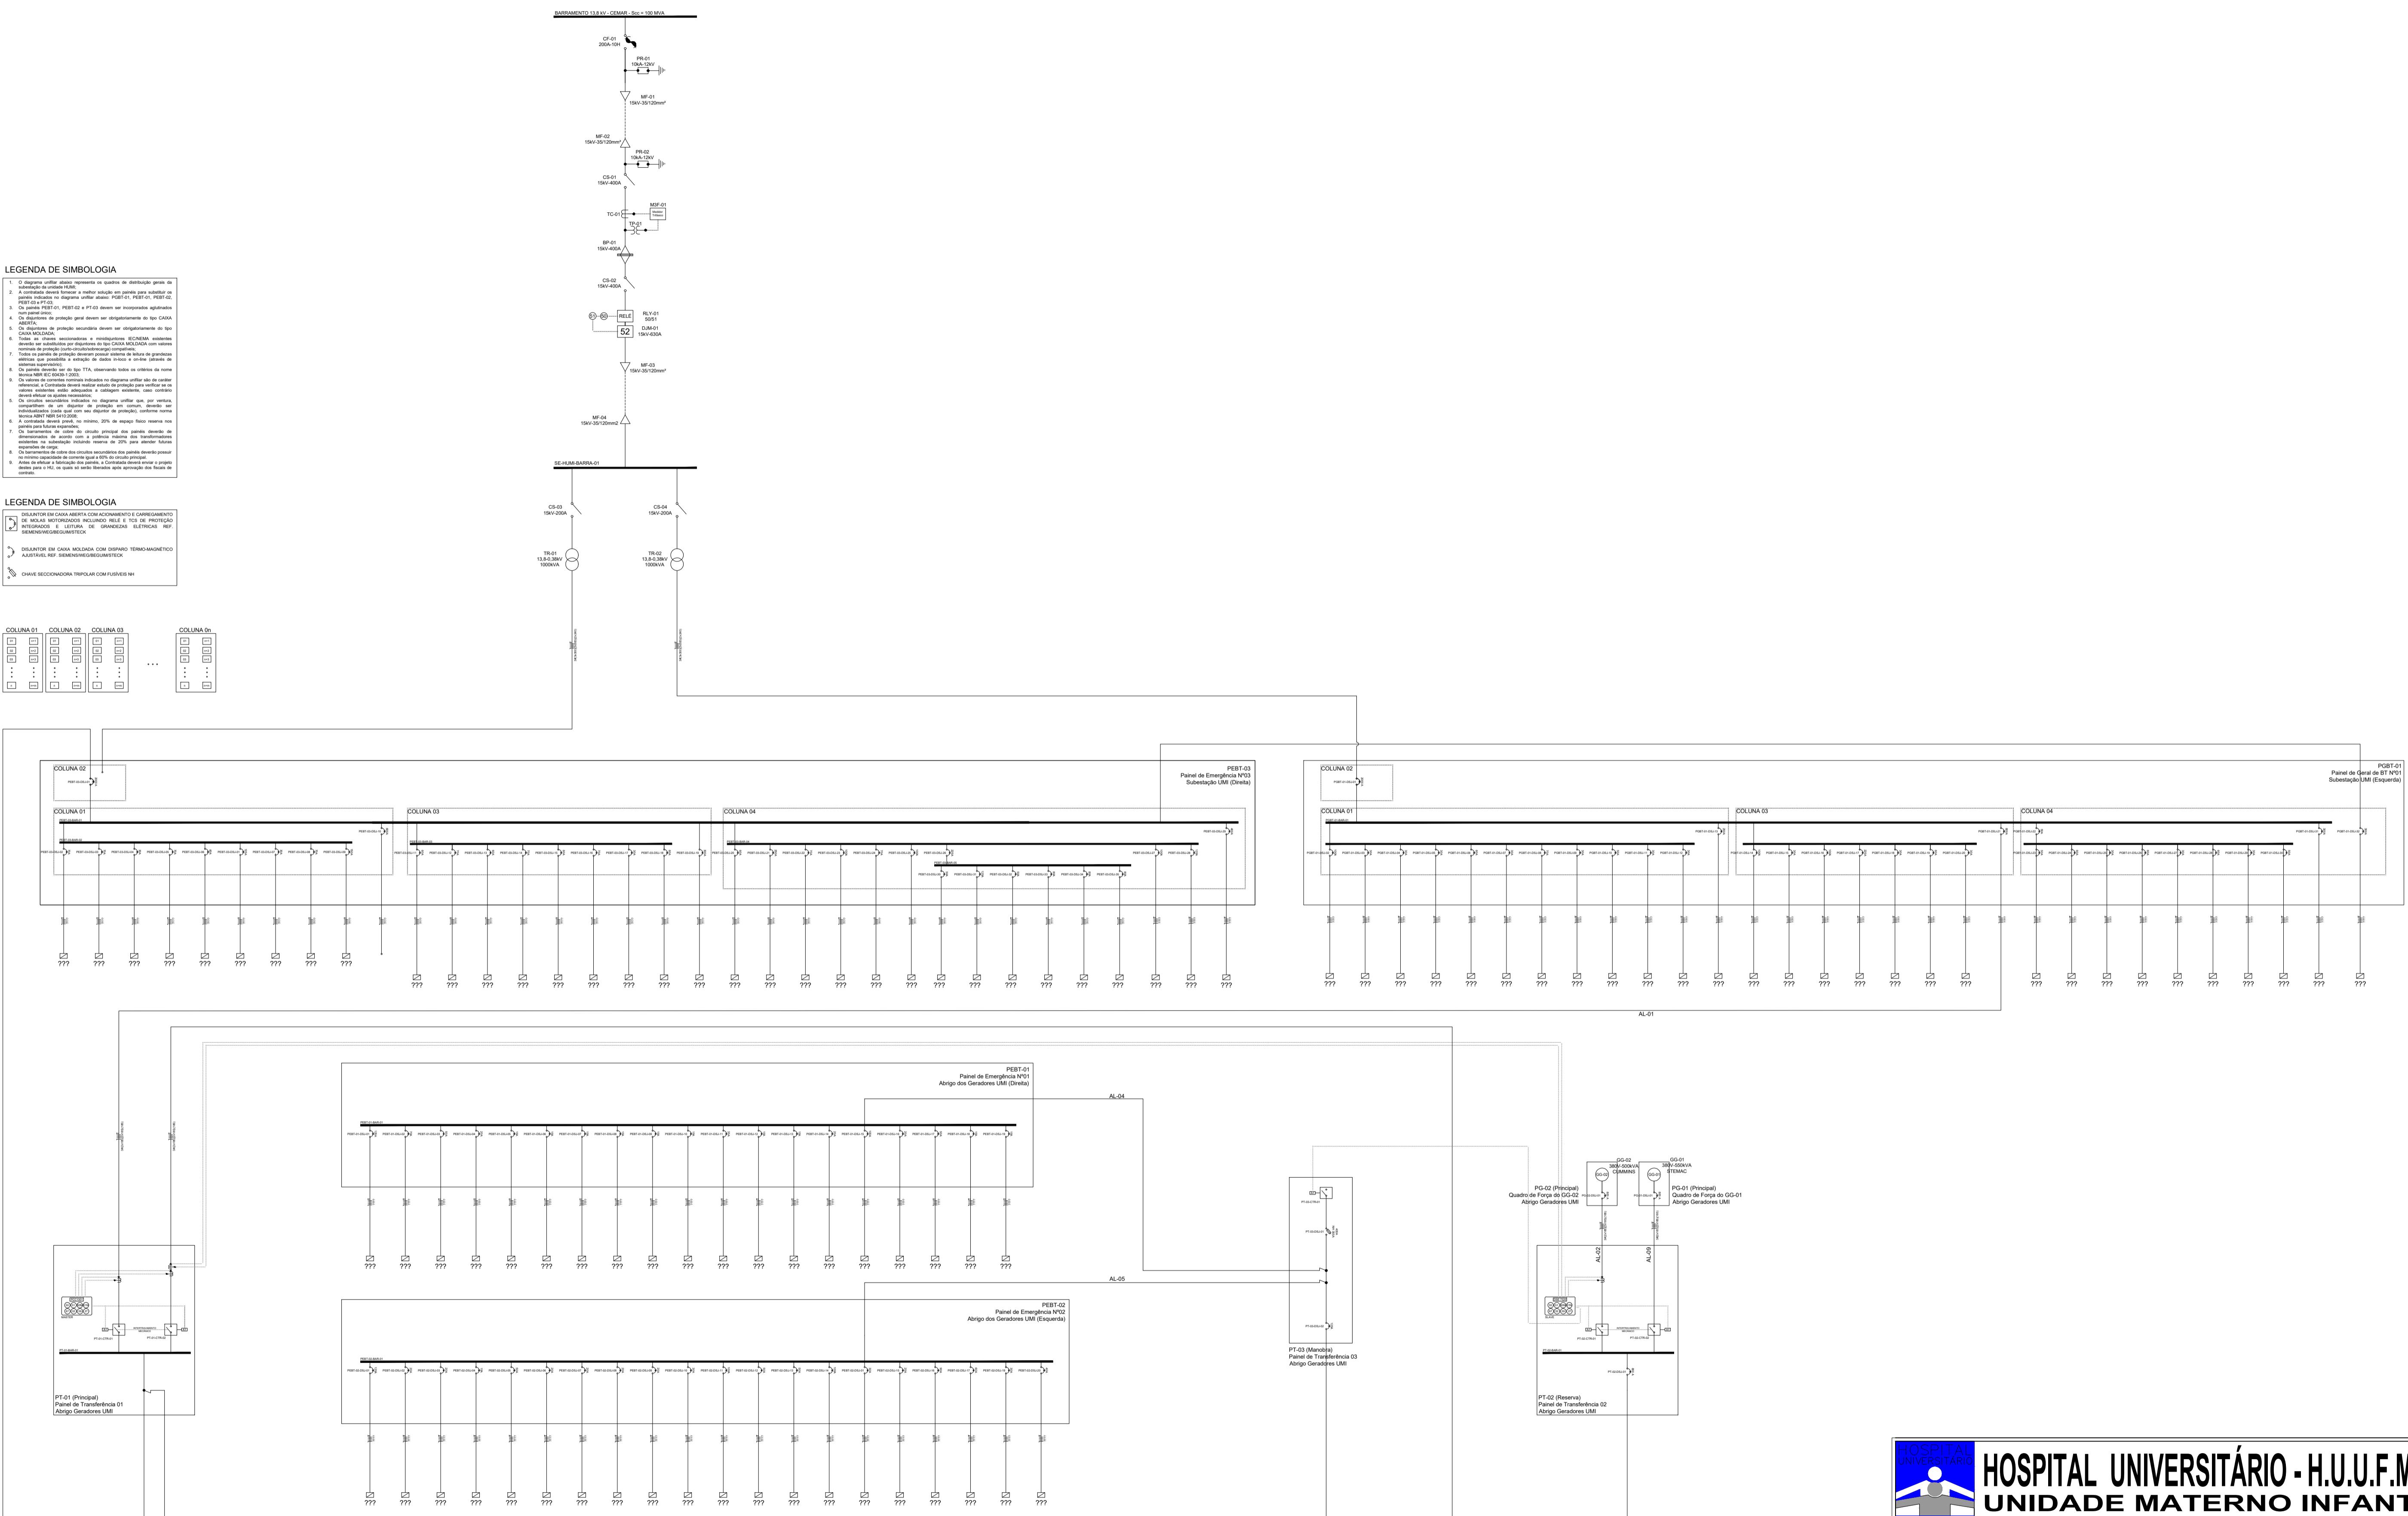

HOSPITAL UNIVERSITÁRIO - H.U.U.F.M.A. UNIDADE MATERNO INFANTIL

Área de Educação Técnica da UFPB			
Local Rua Barão de Itapary, 227 - Centro - São Luís/MA		Projeto Prontuário de Instalações Elétricas HUPD/HUUFMA	
Área Técnica Engenharia Elétrica	Etapa Versão final	Obra Prontuário de Instalações Elétricas HUMI/HUUFMA	
Data 08.07.2016	Escala S/E	Discriminação Diagrama Unifilar Geral do HUMI	
Responsável: Eng. Bruno Lindoso da Nóbrega	Revisão 00	Prancha 01/01	