



# DIAGRAMA UNIFILAR SUBESTAÇÃO HUPD

## LEGENDA DE SIMBOLOGIA

## LEGENDA DE SIMBOLOGIA


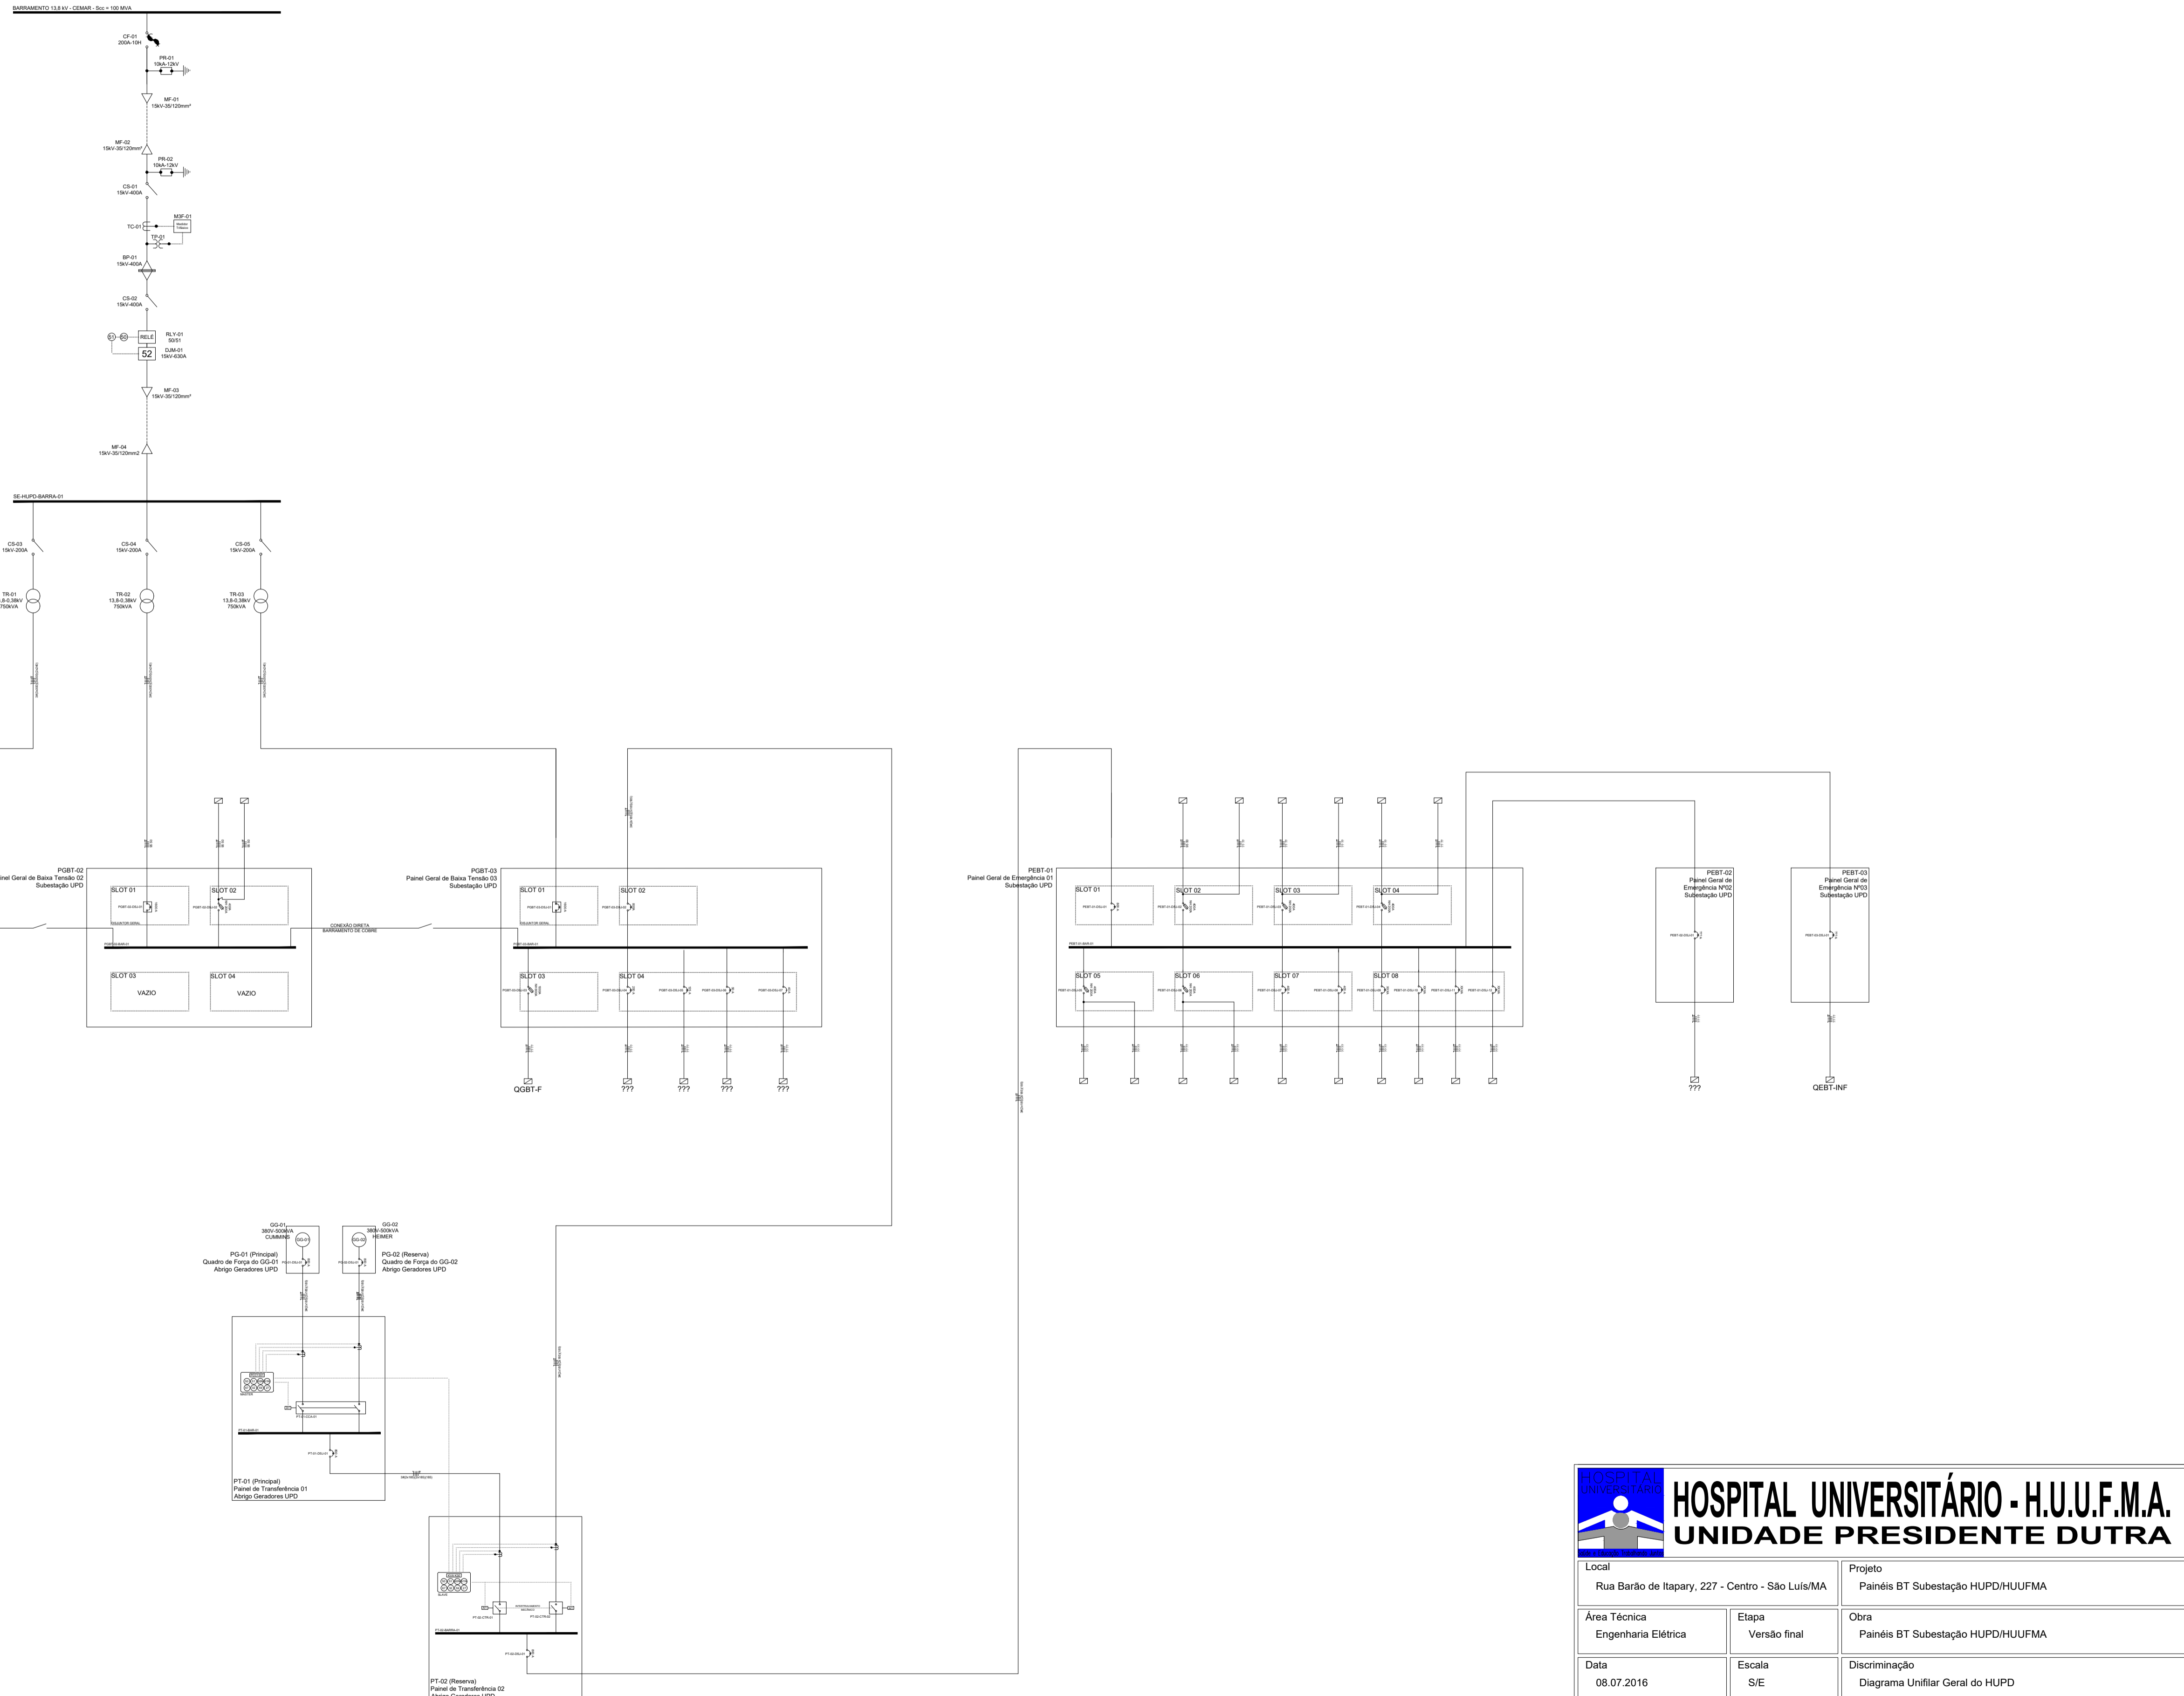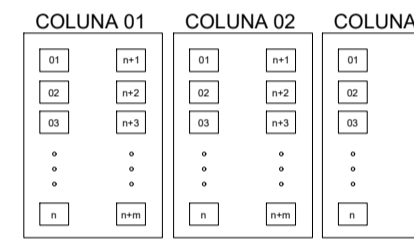

**HOSPITAL UNIVERSITÁRIO - H.U.U.F.M.A. UNIDADE PRESIDENTE DUTRA**

Local Rua Barão de Itapary, 227 - Centro - São Luís/MA	Projeto Painéis BT Subestação HUPD/HUFMA	
Área Técnica Engenharia Elétrica	Etapa Versão final	Obra Painéis BT Subestação HUPD/HUFMA
Data 08.07.2016	Escala S/E	Discriminação Diagrama Unifilar Geral do HUPD
Responsável: Eng. Bruno Lindoso da Nóbrega	Revisão 00	Prancha 01/01