


# DIAGRAMA UNIFILAR SUBESTAÇÃO HUMI

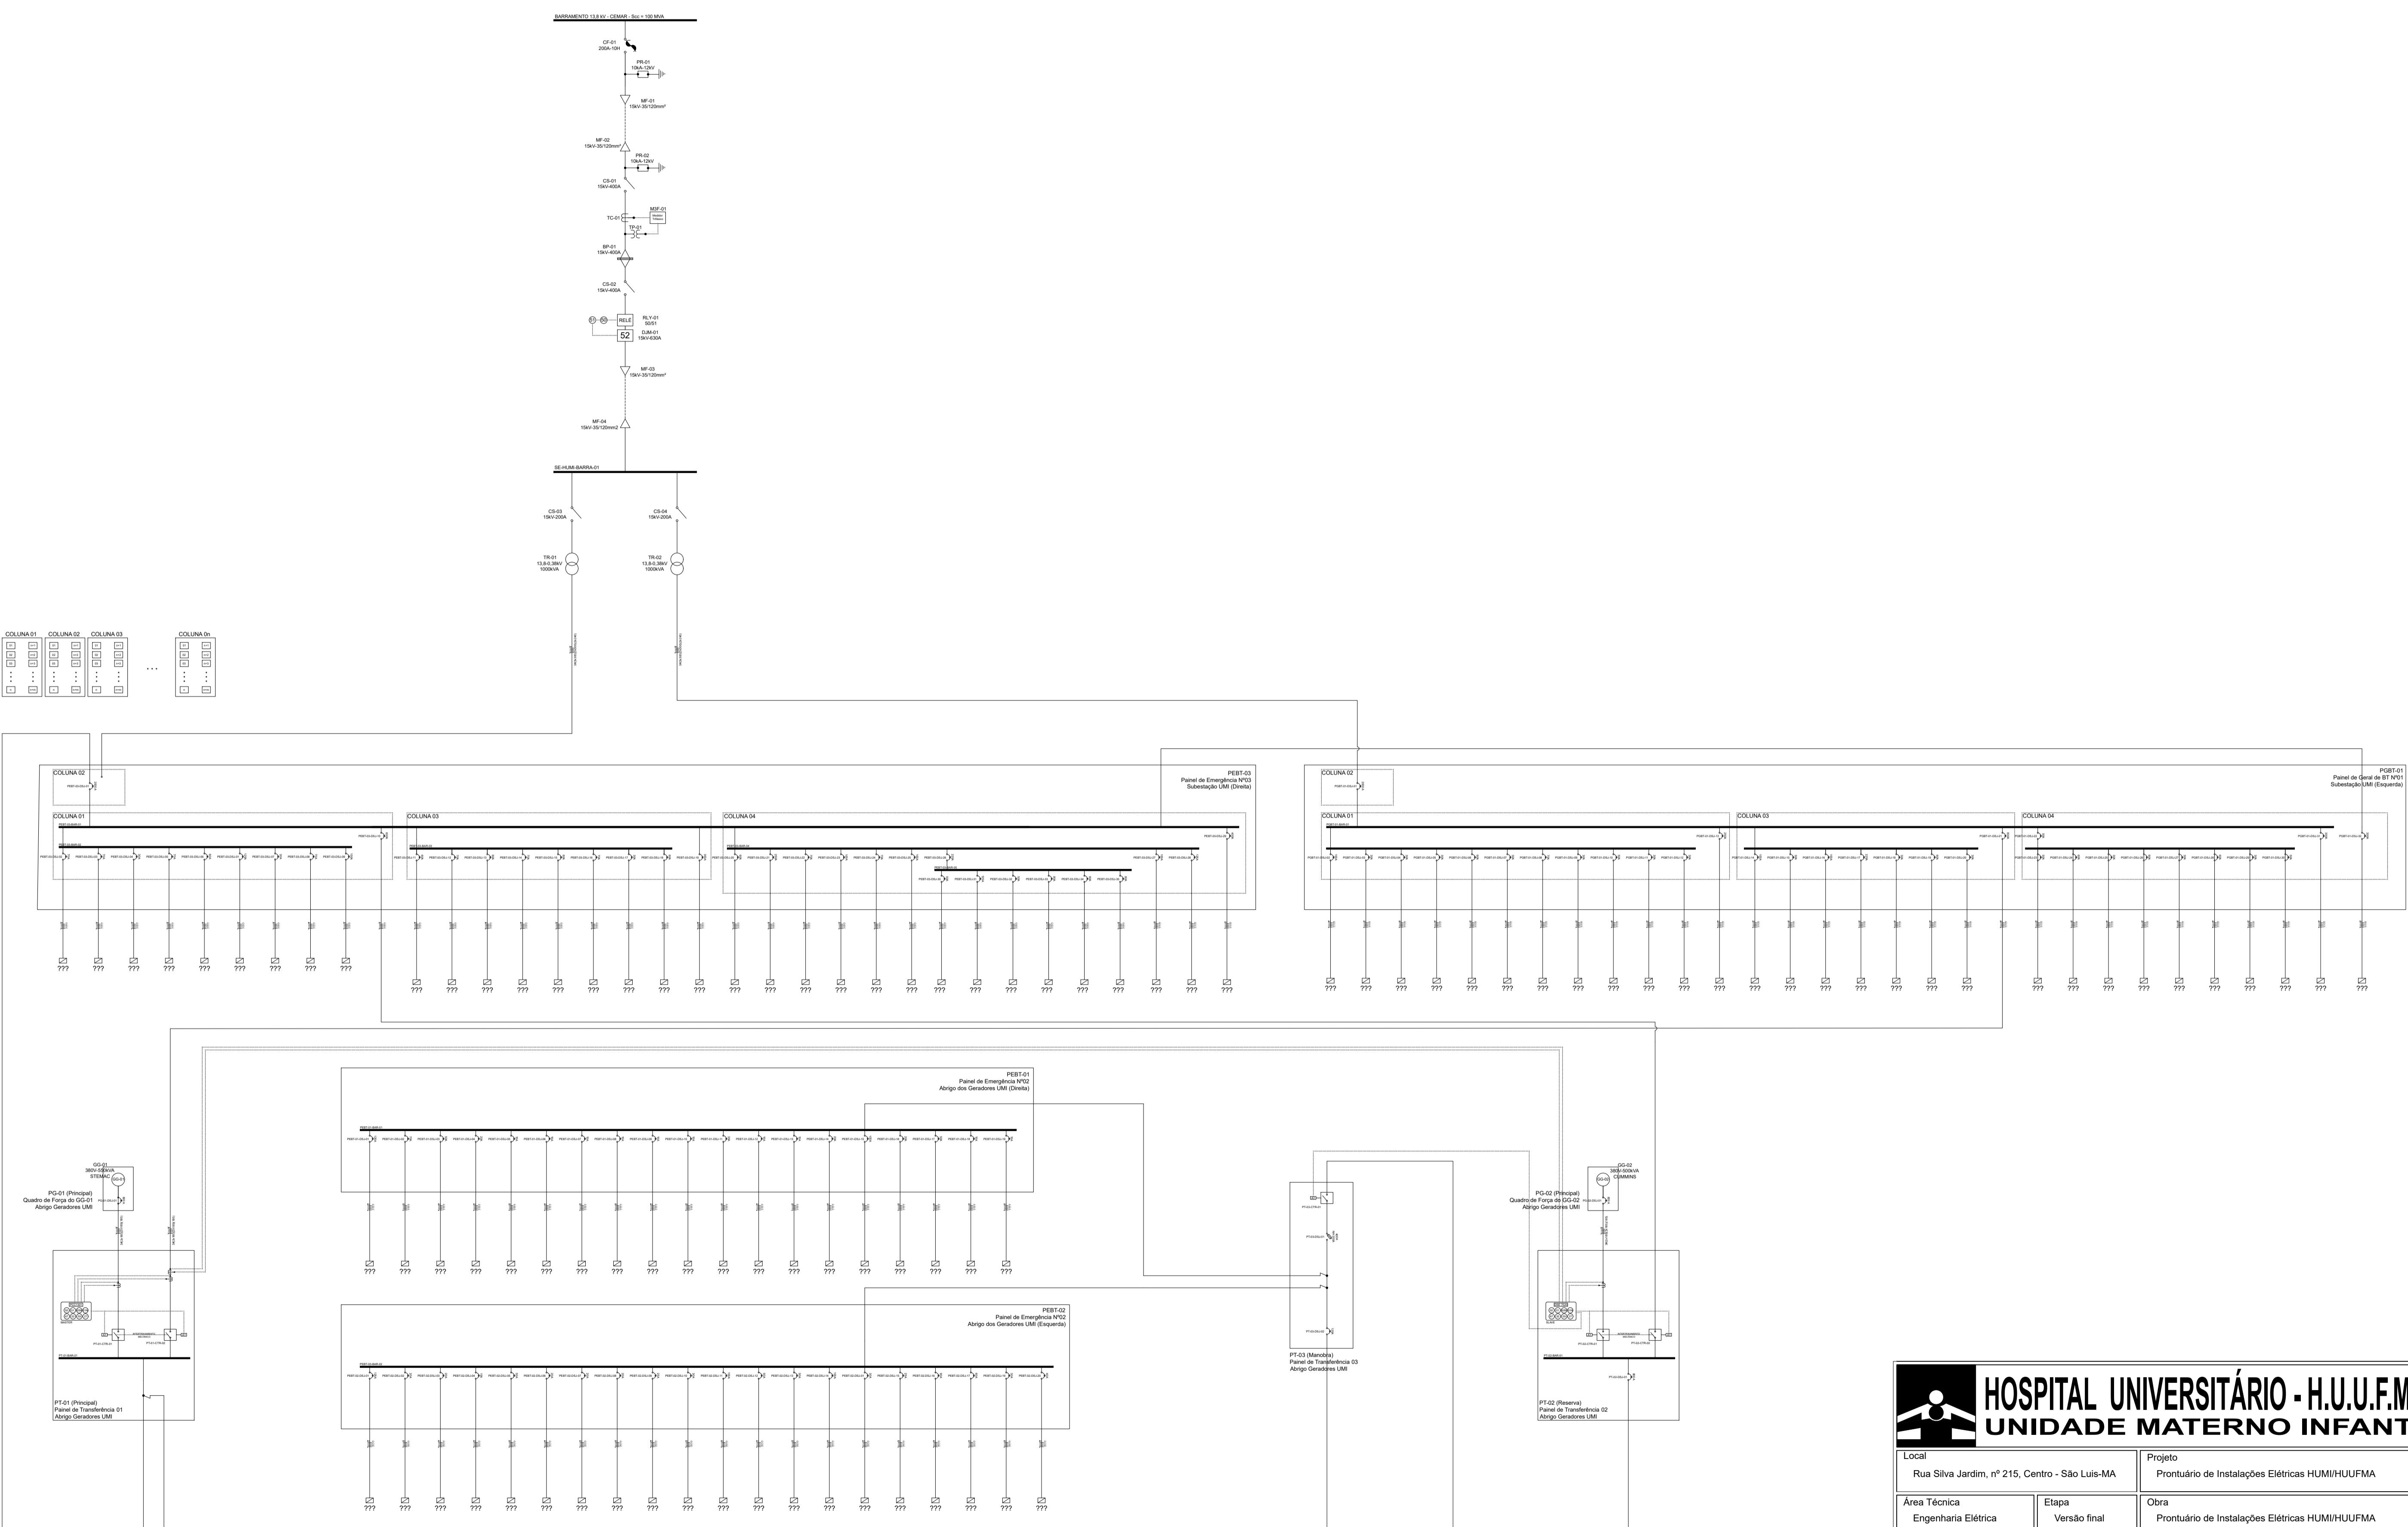

**HOSPITAL UNIVERSITÁRIO - H.U.U.F.M.A.**  
**UNIDADE MATERNO INFANTIL**

Local	Rua Silva Jardim, nº 215, Centro - São Luis-MA	Projeto	Prontuário de Instalações Elétricas HUMI/HUUFMA
Área Técnica	Engenharia Elétrica	Escala	S/E
Data	08.07.2016	Obra	Prontuário de Instalações Elétricas HUMI/HUUFMA
Responsável:		Revisão	00
			Prancha
			01/01