
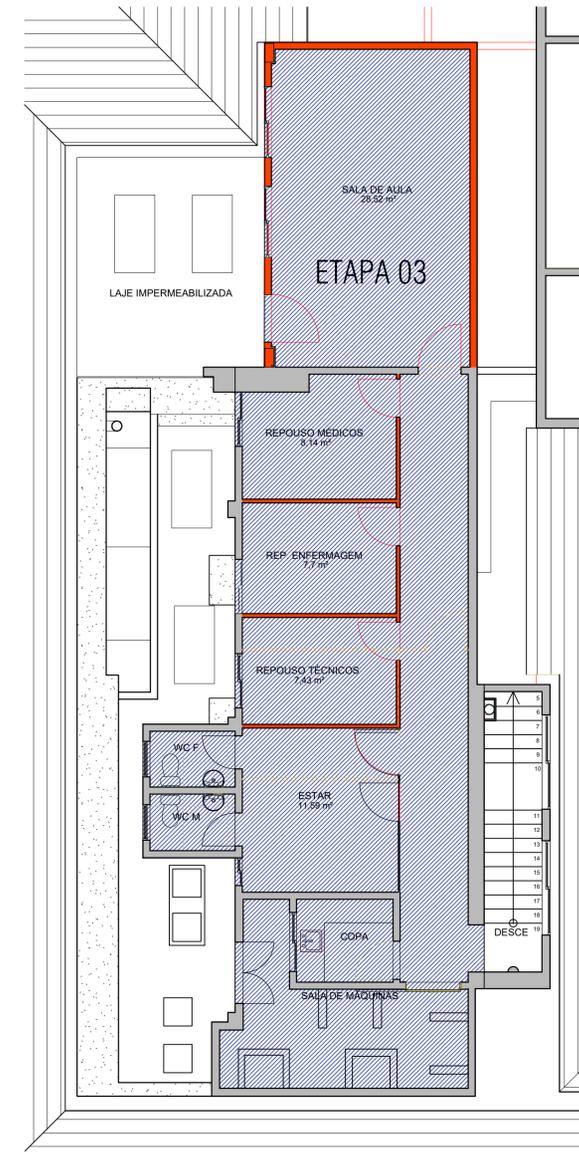



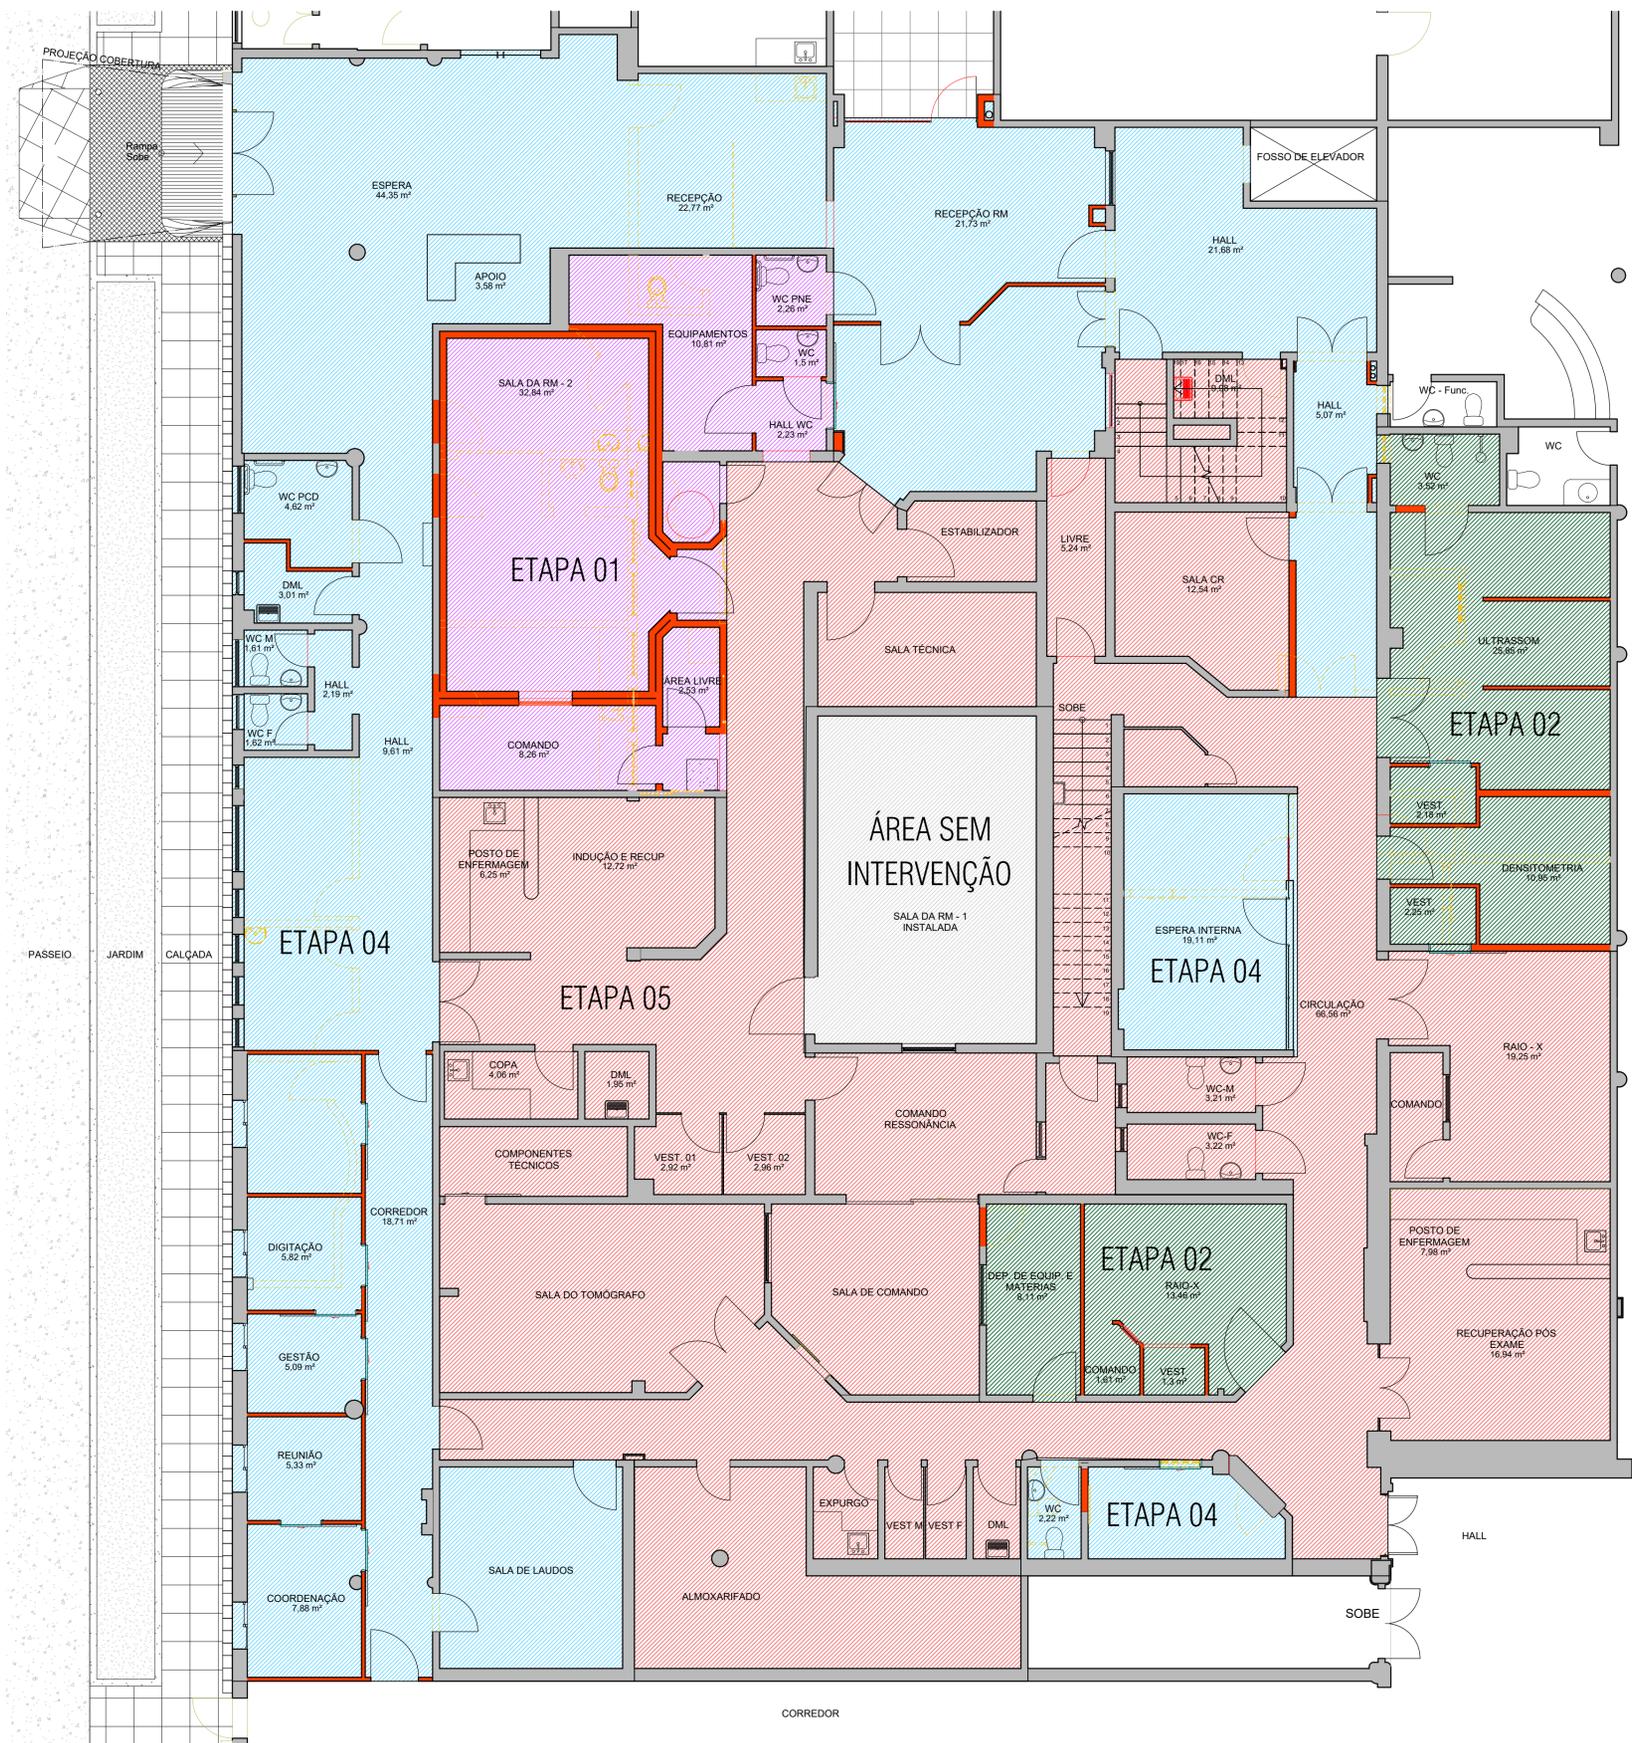

PLANTA DE SETORIZAÇÃO POR ETAPAS DE EXECUÇÃO - PAV. SUPERIOR
1:75

NOTAS:

1. A ETAPA 01 DEVERÁ SER INICIADA OBRIGATORIAMENTE ANTES DE TODAS AS OUTRAS ETAPAS;
2. A ETAPA 02 DEVERÁ SER EXECUTADA APÓS A FINALIZAÇÃO DA ETAPA 01;
3. A ETAPA 03 PODERÁ ACONTECER DURANTE A EXECUÇÃO DA ETAPA 02 OU APÓS A SUA CONCLUSÃO;
4. AS ETAPAS 04 E 05 PODERÃO SER EXECUTADAS CONCOMITANTEMENTE E JUNTAMENTE COM OUTRAS ETAPAS;
5. A SEQUÊNCIA DAS ETAPAS DE EXECUÇÃO (COM EXCEÇÃO DA ETAPA 01) PODERÁ SOFRER ALTERAÇÃO DE ACORDO COM A NECESSIDADE.

PLANTA DE SETORIZAÇÃO POR ETAPAS DE EXECUÇÃO - PAV. TÉRREO
1:75

ETAPA 01 (A=79,15m²)	ETAPA 03 (A=117,97m²)	ETAPA 05 (A=385,12m²)
ETAPA 02 (A=81,88m²)	ETAPA 04 (A=330,58m²)	ÁREA SEM INTERVENÇÃO (A=38,81m²)

ÁREA TOTAL DE INTERVENÇÃO = 994,60m²

LEGENDA

	MANTER
	DEMOLIR
	CONSTRUIR

		EBSERH HOSPITAIS UNIVERSITÁRIOS FEDERAIS	
Local Rua Barão de Itapary, nº 227, Centro, São Luis - MA.		Projeto ARQUITETURA HOSPITALAR	
Área Técnica ARQUITETURA		Obra REFORMA DA UNIDADE DE DIAGNÓSTICO POR IMAGEM	
Data 04/08/21		Escala 1/75	
RESPONSÁVEL(S) TÉCNICO(S): ARO * WAGNER SAUNDERS PONTES - CAU A47576-9 ARO * PEDRO NUNES DE OLIVEIRA JUNIOR - CAU A7453-7		Revisão 02	
DESENHISTA TÉCNICO: GABRIELLE CABRAL BALATA		Prancha 01/01	